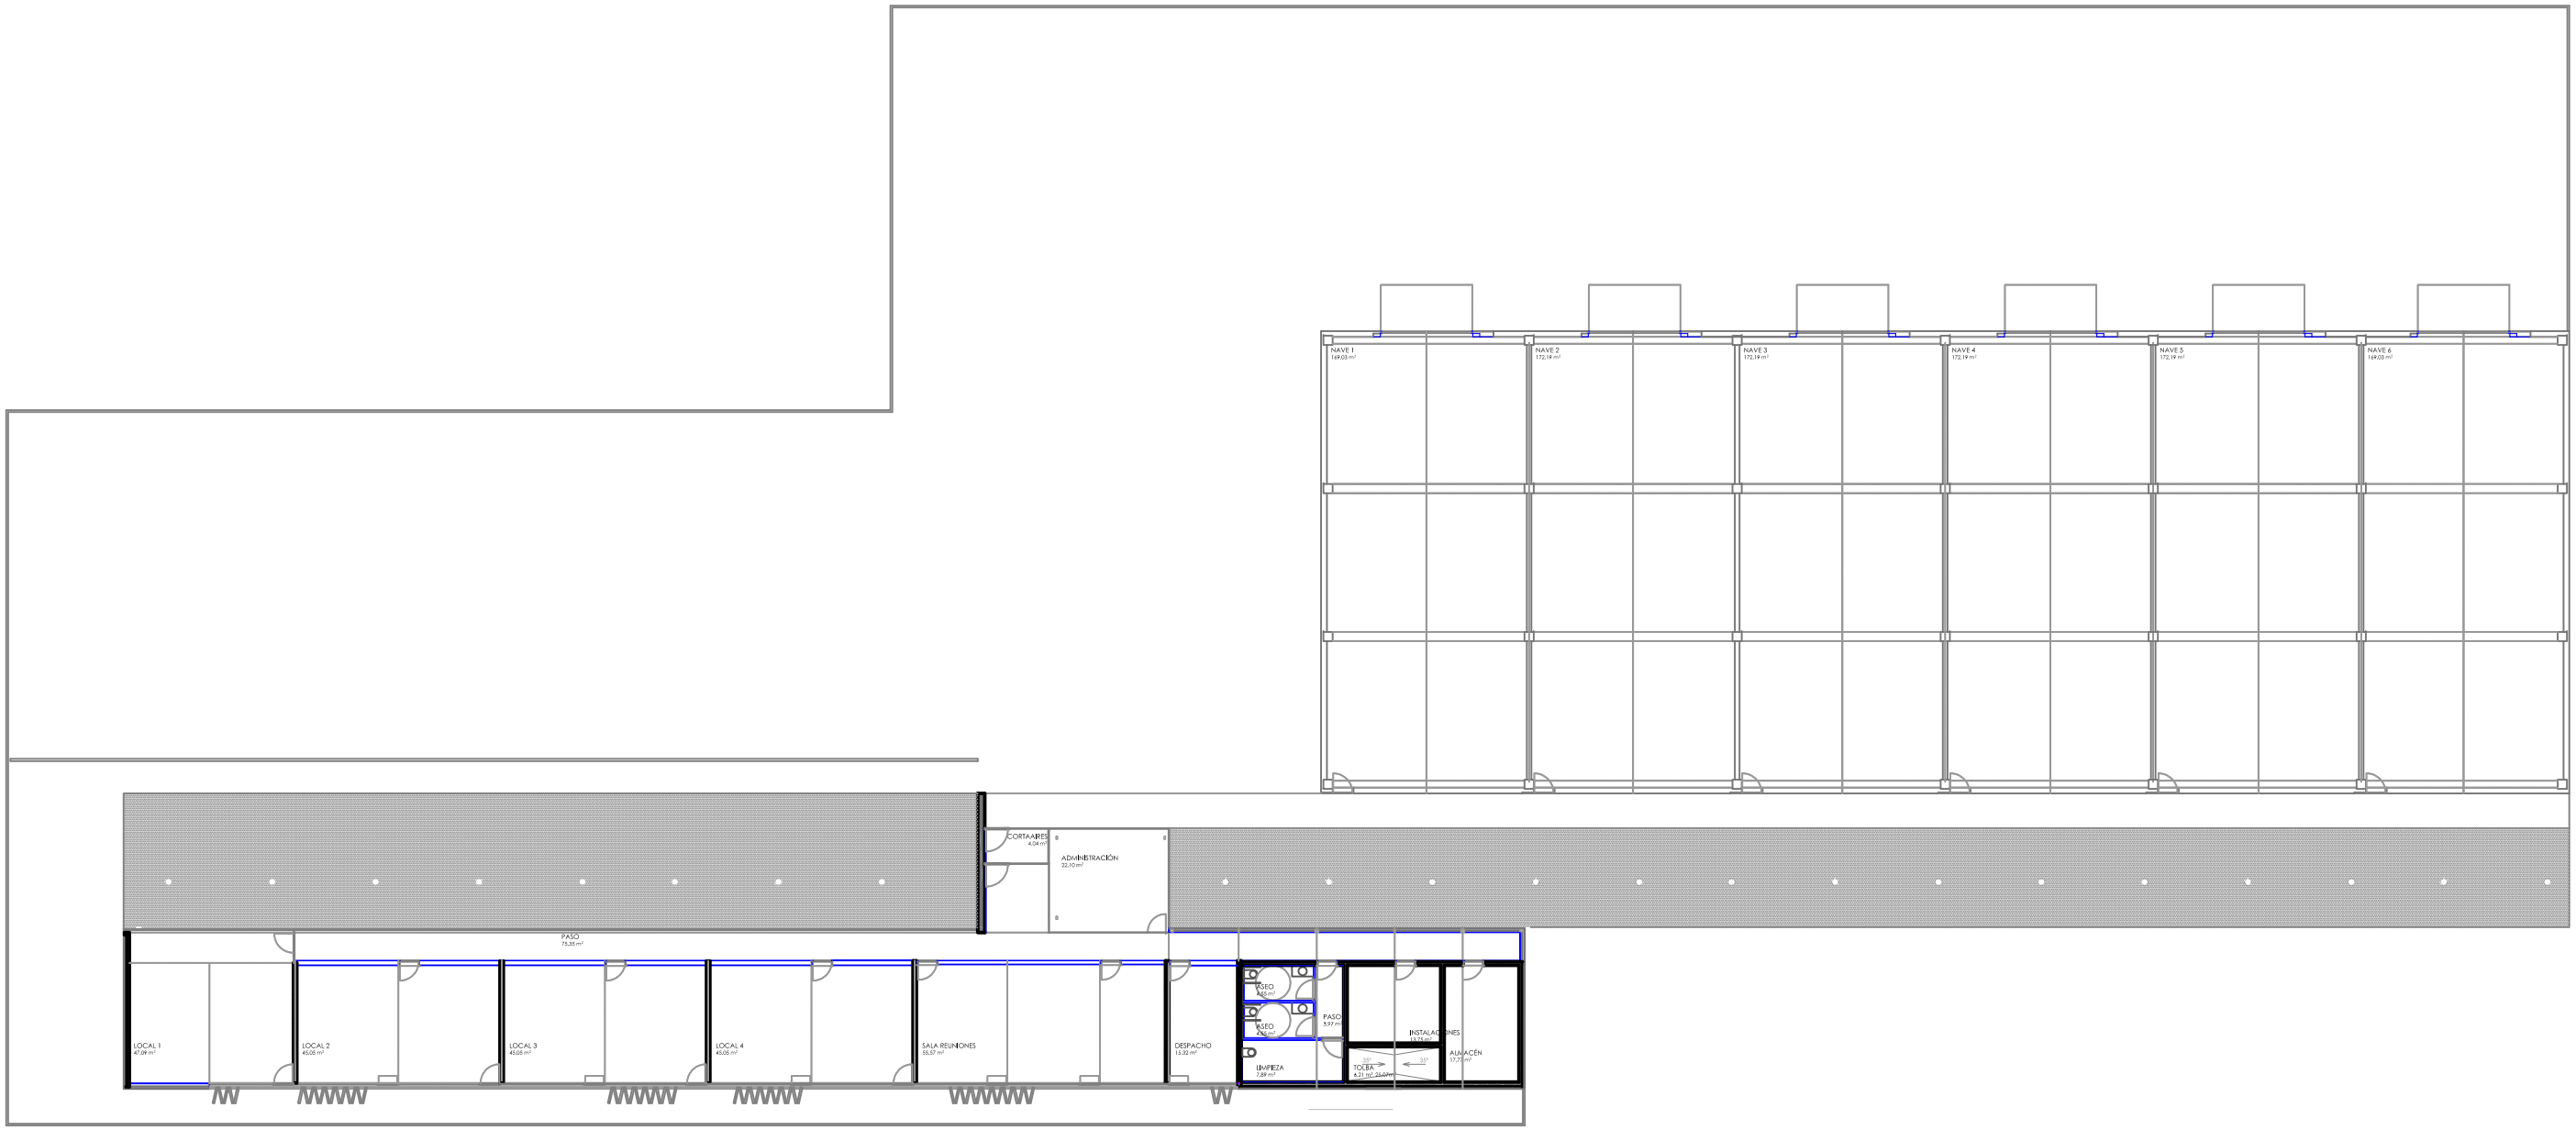

OBSERVACIONES:

CENTRO POLIVALENTE

PARCELA 11 POLIGONO INDUSTRIAL ESPIN/

J.02

PROYECTO EJECUCIÓN

DICIEMBRE 20

PROPIEDAD: NABIRSA

Z:\Dp_2\peredaperez.dwg

ARQUITECTO: JOSÉ GONZÁLEZ

ARQUITECTURA: Fernando Peredo Pérez, Ingeniero

ESTRUCTURA: Fernando Peredo Pérez, Ingeniero

ESTABILIDAD: Fernando Peredo Pérez, Ingeniero

INSTALACIONES: Fernando Peredo Pérez, Ingeniero